ALL. "B"

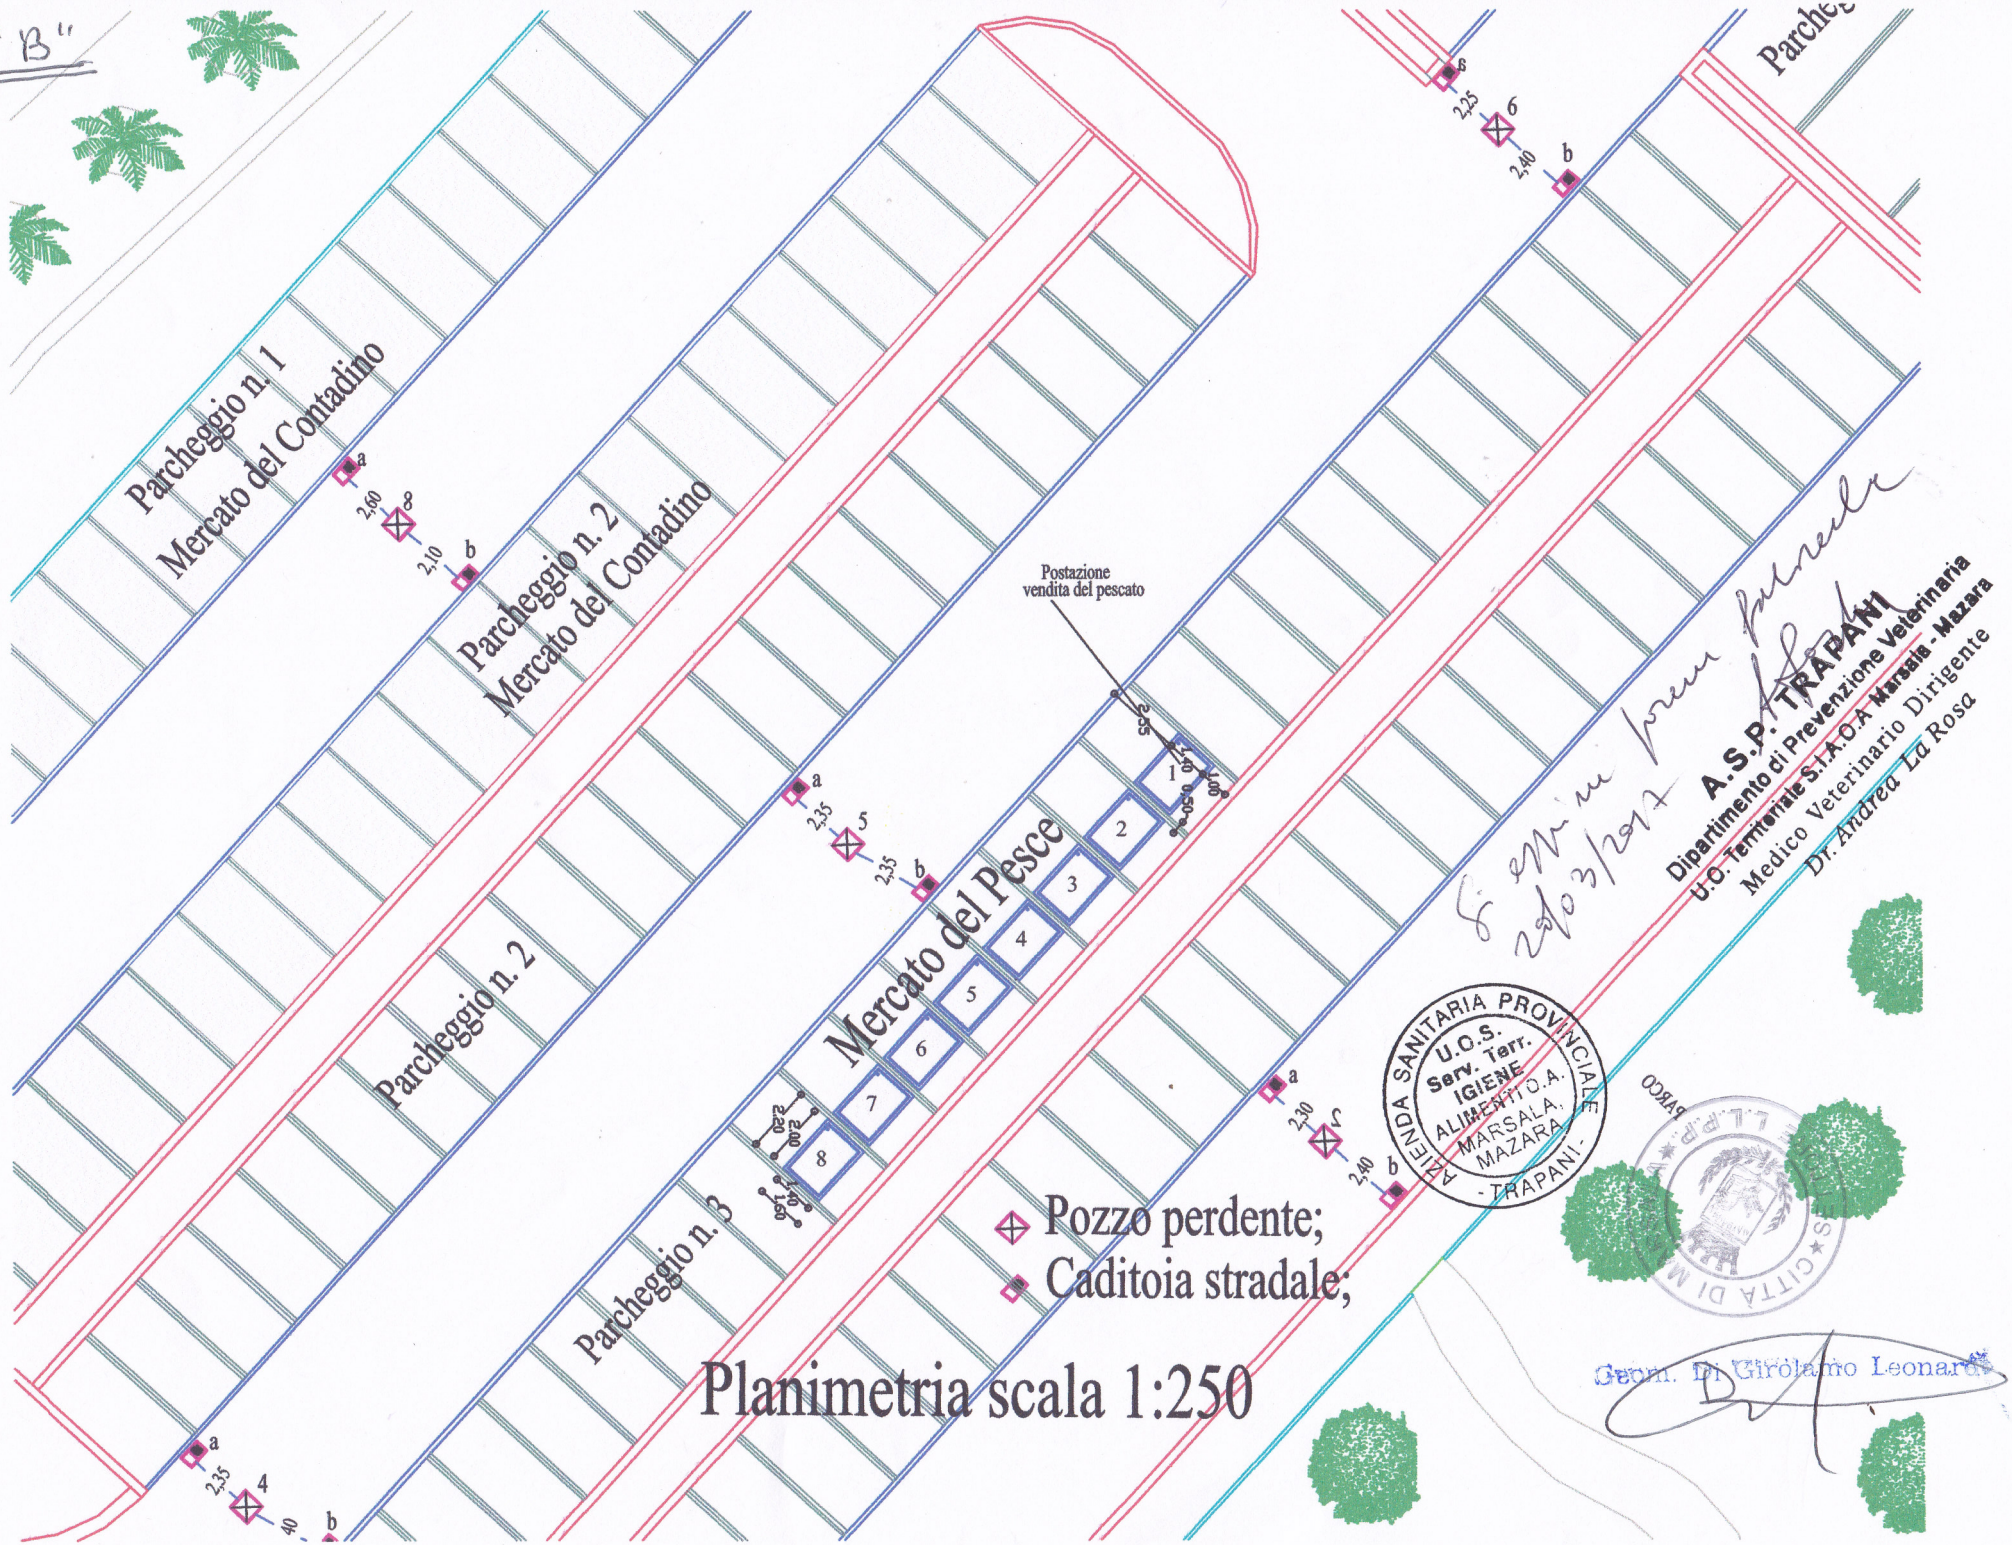
Parcheggio n. 1
Mercato del Contadino
Parcheggio n. 2
Mercato del Contadino
Parcheggio n. 2
Parcheggio n. 3
Mercato del Pesce
Postazione vendita del pescato
1
2
3
4
5
6
7
8
Pozzo perdente;
Caditoia stradale;
Planimetria scala 1:250
A.S.P. TRAPANI
Dipartimento di Prevenzione Veterinaria
U.O. Territoriale S.I.A.O.A. Marsala - Mazara
Medico Veterinario Dirigente
Dr. Andrea La Rosa
AZIENDA SANITARIA PROVINCIALE
U.O.S. Serv. Terr. IGIENE ALIMENTI O.A.
MARSALA, MAZARA
- TRAPANI -
Geom. Di Girolamo Leonardo