





PROSPETTO LATERALE PARETE VERTICALE FRANGISOLE

 

PROSPETTO FRONTALE PARETE VERTICALE FRANGISOLE

 

PIANTA STRUTTURA PARETE VRTICALE FRANGISOLE

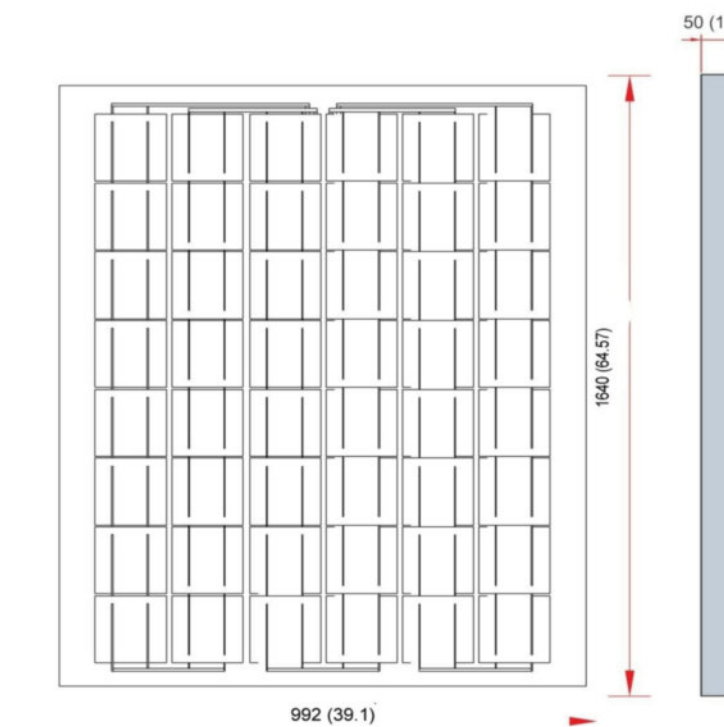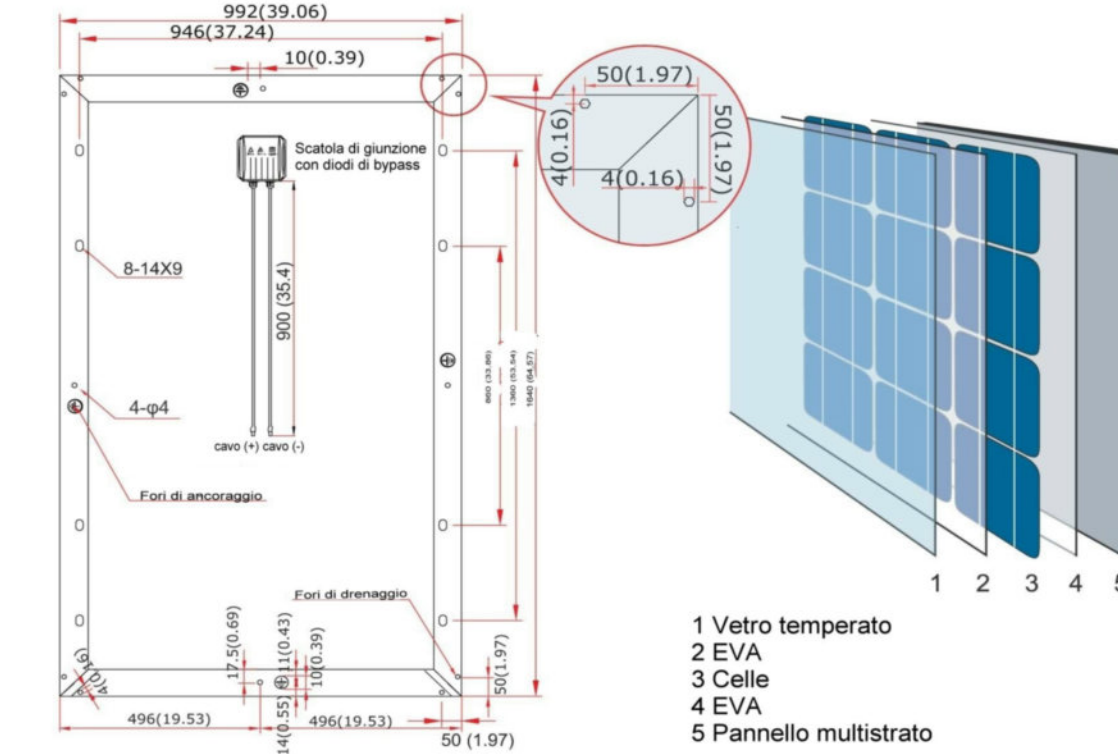

PARTICOLARE PANNELLO FOTOVOLTAICO
scala 1:20



COMUNE DI MARSALA
(Provincia di Trapani)

PROGETTO PER LA REALIZZAZIONE DI UN IMPIANTO
FOTOVOLTAICO INTEGRATO
DA REALIZZARSI NEL PALAZZETTO DELLO SPORT
DEL COMUNE DI MARSALA

Livello Progettazione : PROGETTO ESECUTIVO				
COMMITTEE: Settore LL.PP. - Comune di Marsala Responsabile Unico del Procedimento Dir. Settore LL.PP. Ing. Luigi Palmeri				
PROGETTISTA: Resp. Area edilizia privata Ing. G. Giacalone				
S ^o Tav.	ELABORATO: PARTICOLARI COSTRUTTIVI PARETE VERTICALE FRANGISOLE			
	T5		SCALA : VARIA	DATA : 02/12/2013
REV.	DATA	DESCRIZIONE	REDATTO	CONTROLLATO

LA PRESENTAZIONE PARALLELA O INTRALLO O LA COMBINAZIONE A STATO DEL PROGETTO DEGRADO NOTTOFOTOGRAFICO FORNITA SOTTO AUTORIZZAZIONE DEL PROGETTISTA