

Regione Siciliana
Città di Marsala
Provincia di Trapani

IL PROGETTISTA:
Ing. Filippo De Vita

IL R.U.P.:
Ing. Francesco Patti

IL COMMITTENTE:
Comune di Marsala

COORDINATORE SICUREZZA
IN FASI DI PROGETTAZIONE:
collettori fognari non esistenti e da realizzare.

IL GEOLOGO:
Dot.ssa Geol. Giuseppa Angileri

TAVOLA N°
3

DATA:
Marsala, 11

PROTOCOLLO E VISITE:


LAVORI:
Progetto esecutivo per fognature cittadini Centro Urbano,
Via Omicida, Via Appennine, Via Ippa, Via Libera, Via
Collesano, Via Pissentino, Piazza Marconi.

PROGETTO ESECUTIVO

ELABORATO: Planimetria (scala 1:2.000) con indicazione dei
collettori fognari non esistenti e da realizzare.

IL PROGETTISTA
Ing. Filippo De Vita

PLANIMETRIA scala 1:2.000

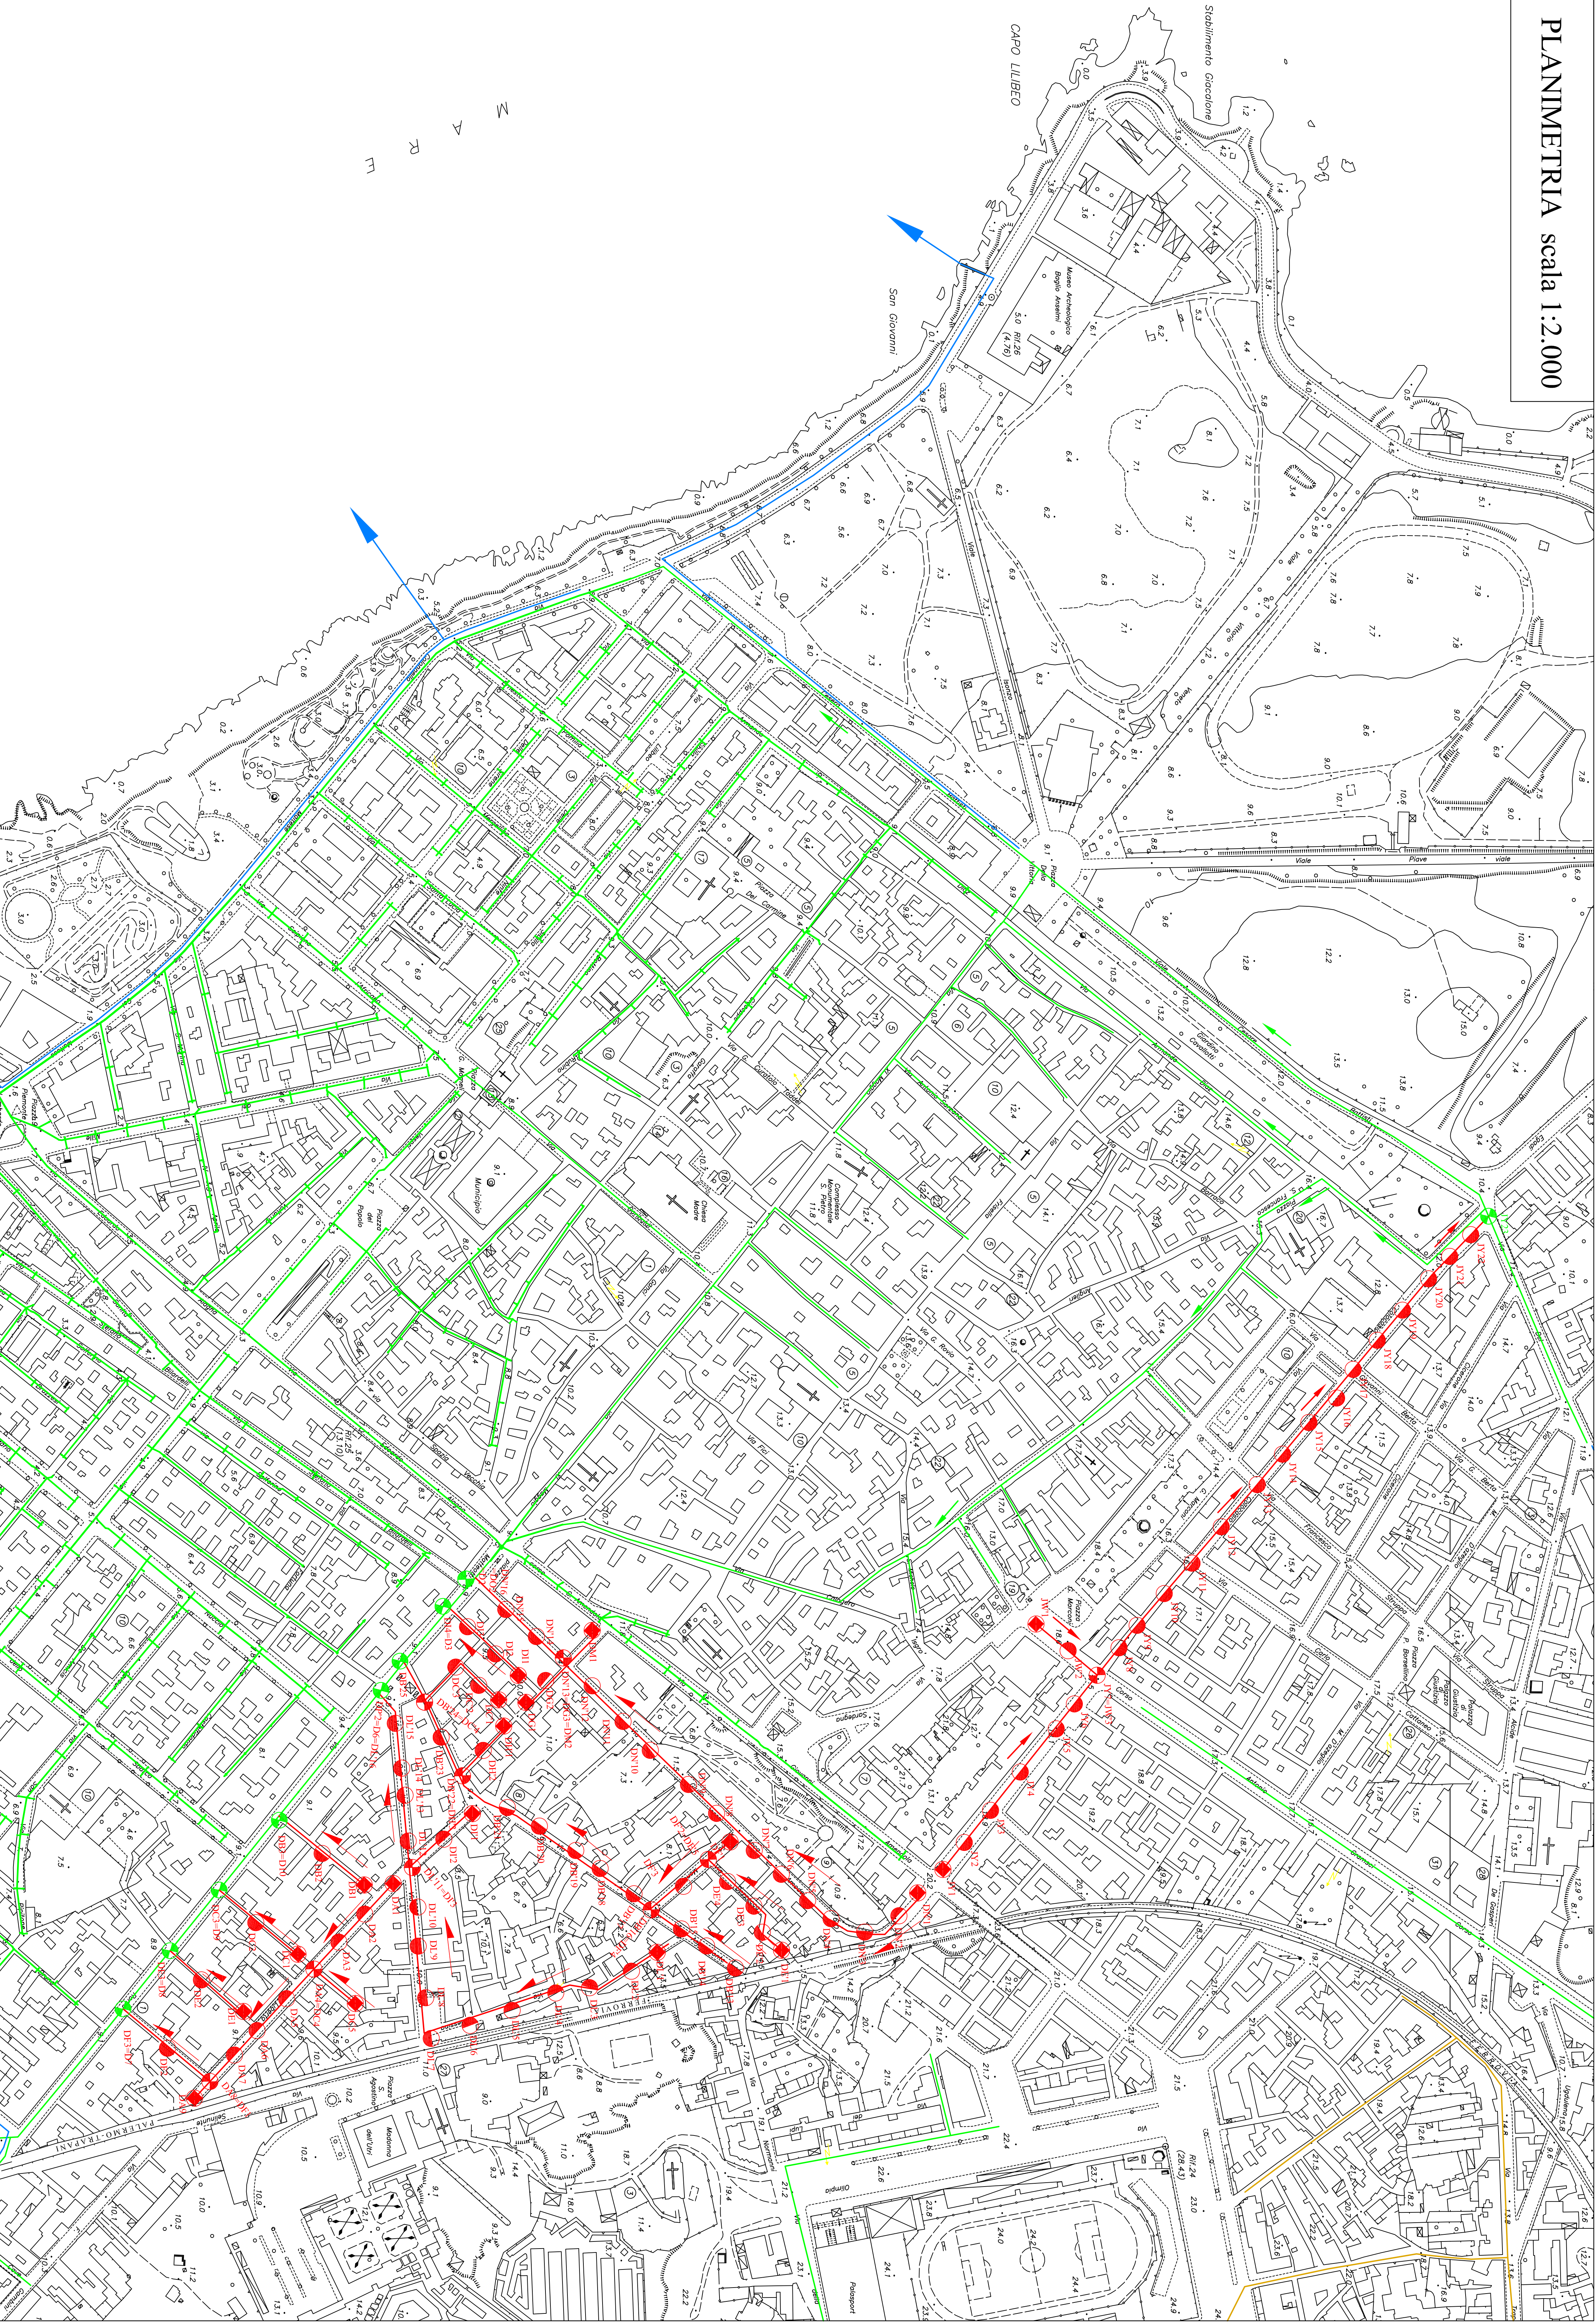

LEGENDA

— Fognatura nera esistente

— Fognatura nera in corso di realizzazione

— Fognatura nera oggetto del presente intervento

— Fognatura bianca esistente con indicazione degli scarichi a mare