



COMUNE DI MARSALA
(Provincia di Trapani)

Città di Marsala
Medaglia d'oro al valore Civile

PROGETTO PER LA REALIZZAZIONE DI UN IMPIANTO
FOTOVOLTAICO INTEGRATO
DA REALIZZARSI NEL PALAZZETTO DELLO SPORT
DEL COMUNE DI MARSALA

Livello Progettazione : PROGETTO ESECUTIVO


COMMITTENTE:
Settore LL.PP. - Comune di Marsala
Responsabile Unico del Procedimento
Dir. Settore LL.PP.
Ing. Luigi Palmeri

PROGETTISTA:
Resp.Area edilizia privata
Ing. G. Giacalone

N° Tav. T3
ELABORATO : LAYOUT IMPIANTO
SCALA : 1:100
DATA : 02/12/2013

REV.	DATA	DESCRIZIONE	REDATTO	CONTROLLATO	APPROVATO

LA RIPRODUZIONE PARZIALE O TOTALE DELLA COMPAGNIZIONE, A TITOLI DEL PRESENTI DISEGNO SOTTO QUALSIASI FORMA DEVE ESSERE AUTORIZZATA DAL PROGETTISTA

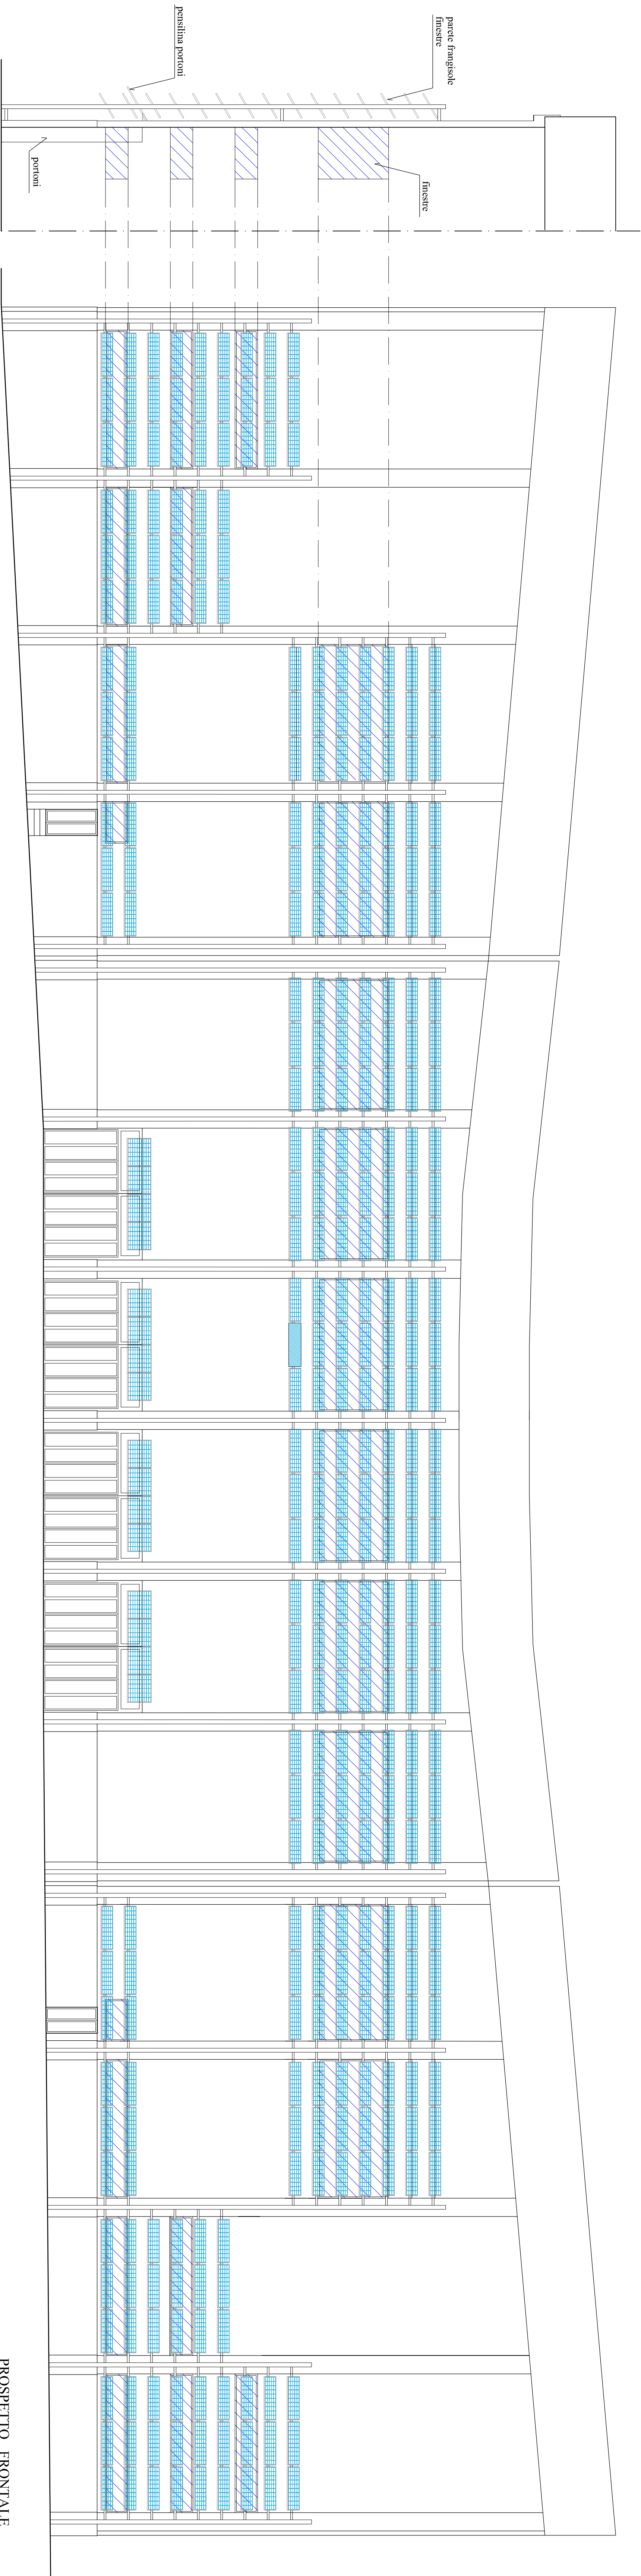

PROSPETTO LATERALE

PROSPETTO FRONTALE